



ตารางรายการสี

แบบมาตรฐานอาคารสำนักงานการไฟฟ้าจังหวัด/อำเภอ

- ตามแบบเลขที่ IA3-A2/51245 (ทางเข้ามุมขวา)
- ตามแบบเลขที่ IA3-A2/51246 (ทางเข้ามุมซ้าย)

		TOA
1.	สีน้ำอะคริลิค	SHIELD-1 NANO SILICONE ชนิดกึ่งเงา
	2.1 ผนังภายนอก	
	ผนังฉาบปูนเรียบทาสี	# 8299
	- ผนังฉาบปูนทาสี TEXTURE ลายปาดเล็ก	# 8304 
	- ผนังฉาบปูนทาสี TEXTURE ลายโซ่ปลา	# 8467 
	2.2 ผนังภายใน	
	- ผนังฉาบปูนเรียบทาสี	} PEARL WHITE E/EN/ES507
	- ผนังยิปซัม	
	- บัวผนังไฟเบอร์ซีเมนต์	
	- สีทาฝ้าเพดาน	CEILING WHITE E777
2.	สีน้ำอะคริลิค งานประตู-วงกบไม้	WOOD SHIELD
	- ประตูห้องเครื่อง	MERINO W502
	- ประตูห้องน้ำ 1,2	} PEARL WHITE W501
	- ประตู PANTRY	
3.	สีน้ำมัน	GLIPTON
	- งานเหล็ก	MID SUMMER WHITE G012
	- สีรองพื้นกันสนิม	ชั้นที่ 1 ZINC CHROMATE PRIMER YELLOW G1162
		ชั้นที่ 2 RED OXIDE PRIMER G1024

ตารางรายการสี

แบบมาตรฐานอาคารสำนักงานสาขา

- ตามแบบเลขที่ IA3-A2/50331 (ทางเข้ามุมขวา)
- ตามแบบเลขที่ IA3-A2/50332 (ทางเข้ามุมซ้าย)

		TOA
1.	สีน้ำอะคริลิก	SHIELD-1 NANO SILICONE ชนิดกึ่งเงา
	2.1 ผนังภายนอก	
	ผนังฉาบปูนเรียบทาสี	# 8299
	- ผนังฉาบปูนทาสี TEXTURE ลายปาดเล็ก	# 8304
	- ผนังฉาบปูนทาสี TEXTURE ลายไข่มุก	# 8467
	2.2 ผนังภายใน	
	- ผนังฉาบปูนเรียบทาสี	} PEARL WHITE E/EN/ESS07
	- ผนังยิปซัม	
	- บัวผนังไฟเบอร์ซีเมนต์	
	- สีทาฝ้าเพดาน	CEILING WHITE E777
2.	สีน้ำอะคริลิก งานประตู-วงกบไม้	WOOD SHIELD
	- ประตูห้องเครื่อง	MERINO W502
	- ประตูห้องน้ำ 1,2	} PEARL WHITE WS01
	- ประตู PANTRY	
3.	สีน้ำมัน	GLIPTON
	- งานเหล็ก	MID SUMMER WHITE G012
	- สีรองพื้นกันสนิม	ชั้นที่ 1 ZINC CHROMATE PRIMER YELLOW G1162
		ชั้นที่ 2 RED OXIDE PRIMER G1024

ตารางรายการสี

แบบมาตรฐานอาคารอยู่แวกักระแสไฟฟ้าขัดข้อง

- ขนาด 4.00X6.00 ม. ตามแบบเลขที่ IB2-020/35216
- ขนาด 4.00X6.50 ม. ตามแบบเลขที่ IB2-020/36310
- ขนาด 4.00X9.75 ม. ตามแบบเลขที่ IA3-A2/47211 (เคาน์เตอร์ด้านขวา)
- ขนาด 4.00X9.75 ม. ตามแบบเลขที่ IA7-A2/44260 (เคาน์เตอร์ด้านซ้าย)

		TOA
1.	สีน้ำอะคริลิค	SHIELD-1 NANO SILICONE ชนิดกึ่งเงา
	2.1 ผนังภายนอก	
	ผนังฉาบปูนเรียบทาสี	# 8299
	- ผนังฉาบปูนเรียบทาสี ตีเส้นแนวนอน	# 8299
	- ผนังฉาบปูนสลัดฉาบเรียบ	} # 8305
	- ผนังฉาบปูนสลัดปาดเกรียง	
	2.2 ผนังภายใน	
	- ผนังฉาบปูนเรียบทาสี	PEARL WHITE E/EN/ES507
	- สีทาฝ้าเพดาน	CEILING WHITE E777
2.	สีน้ำอะคริลิค	WOOD SHIELD
	2.1 งานประตู-วงกบไม้	PEARL WHITE W501
	2.2 เจึงชาย	PEARL WHITE W501
3.	สีน้ำมัน	GLIPTON
	- งานเหล็ก	MID SUMMER WHITE G012
	- สีรองพื้นกันสนิม	RED OXIDE PRIMER G1024

ตารางรายการสี

แบบมาตรฐานอาคารโรงเก็บพัสดุ/โรงเก็บมิเตอร์

- อาคารโรงเก็บพัสดุ/โรงเก็บมิเตอร์ ขนาด 9.00 X 22.00 ม. (ห้องทำงานด้านขวา)
ตามแบบเลขที่ IA3-A3/51211
- อาคารโรงเก็บพัสดุ/โรงเก็บมิเตอร์ ขนาด 9.00 X 22.00 ม. (ห้องทำงานด้านซ้าย)
ตามแบบเลขที่ IA3-A3/49209

		TOA
1.	สีน้ำอะคริลิก	SHIELD-1 NANO SILICONE ชนิดกึ่งเงา
	1.1 ผนังภายนอก	
	- เสาคานฉาบปูนเรียบทาสี	# 8304
	- ผนังฉาบปูนเรียบทาสี. ผนังคอนกรีตบล็อก.	# 8299
	1.2 ผนังภายใน	
	- ผนังฉาบปูนเรียบทาสี	PEARL WHITE E/EN/ESS07
	- สีทาฝ้าเพดาน	CEILING WHITE E777
2.	สีน้ำอะคริลิก งานประตู-วงกบไม้	WOOD SHIELD
		PEARL WHITE W501
3.	สีน้ำมัน	GLIPTON
	- งานเหล็ก	MID SUMMER WHITE G012
	- สีรองพื้นกันสนิม	RED LEAD PRIMER G1264

ตารางรายการสี

แบบมาตรฐานบ้านพักพนักงาน 4 ครอบครัว

- ตามแบบเลขที่ IA3-A3/47207
- ตามแบบเลขที่ IA3-A3/47208

		TOA
1.	สีน้ำอะคริลิก	SHIELD-1 NANO SILICONE ชนิดกึ่งเงา
	2.1 ผนังภายนอก	
	ผนังฉาบปูนเรียบทาสี	# 8299
	-	# 8299
	-	# 8304
	- ผนังยิปซัมบอร์ด	# 8299
	- ผนังฉาบปูนสลัด	# 8304
	2.2 ผนังภายใน	
	- ผนังฉาบปูนเรียบทาสี	PEARL WHITE E/EN/ES507
	- สีทาฝ้าเพดาน	CEILING WHITE E777
2.	สีน้ำอะคริลิก	WOOD SHIELD
	2.1 งานประตู-วงกบไม้	PEARL WHITE W501
	2.2 เจึงชาย	PEARL WHITE W501
3.	สีน้ำมัน	GLIPTON
	- งานเหล็ก	MID SUMMER WHITE G012
	- สีรองพื้นกันสนิม	RED OXIDE PRIMER G1024

ตารางรายการสี

แบบมาตรฐานป้อมยาม

- ขนาด 3.00X3.00 ม. ตามแบบเลขที่ IB2-020/36302

		TOA	
1.	สีน้ำอะคริลิค	SHIELD-1 NANO SILICONE ชนิดกึ่งเงา	
	2.1 ผนังภายนอก		
	ผนังฉาบปูนเรียบทาสี	# 8299	
	- ผนังฉาบปูนเรียบทาสี ตีเส้นแนวนอน	# 8299	
	- ผนังฉาบปูนสลัดฉาบเรียบ	# 8305	
	2.2 ผนังภายใน		
	- ผนังฉาบปูนเรียบทาสี	PEARL WHITE	E/EN/ES507
	- สีทาสีฝ้าเพดาน	CEILING WHITE	E777
2.	สีน้ำอะคริลิค	WOOD SHIELD	
	2.1 งานประตู-วงกบไม้	PEARL WHITE	W501
	2.2 เจึงชาย	PEARL WHITE	W501

ตารางรายการสี


แบบมาตรฐานรั้ว-ประตู

- รั้ว-ประตู ลวดตาข่าย
- คอนกรีตบล็อกมาตรฐาน
- ป้ายชื่อสำนักงานฯ

		TOA	
1.	สีน้ำอะครีลิค	SHIELD-1 NANO SILICONE ชนิดกึ่งเงา	
	- เสาคานฉาบปูนเรียบทาสี	# 8299	
	- ผนังฉาบปูนเรียบทาสี. ผนังคอนกรีตบล็อก	# 8305	
2.	สีน้ำมัน	GLIPTON	
	- งานเหล็ก	MID SUMMER WHITE	G012
	- สีรองพื้นกันสนิม	RED OXIDE PRIMER	G1024


อาคารสำนักงานการไฟฟ้าส่วนภูมิภาค สาขา (ทางเข้ามมชวา) แบบเลขที่ IA3-A2/50331

ก่อสร้างที่ กรุงเทพมหานคร

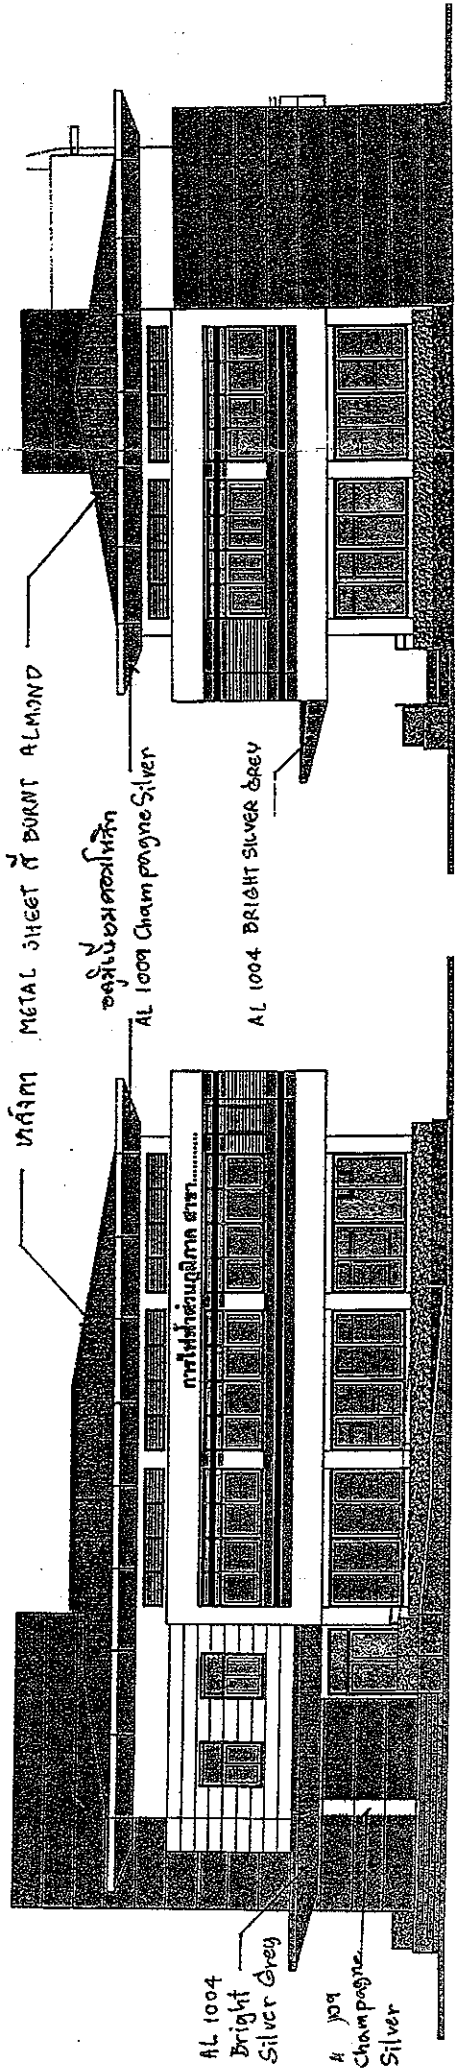

รูปด้านหน้า 1:150

รูปด้านข้าง 1:150

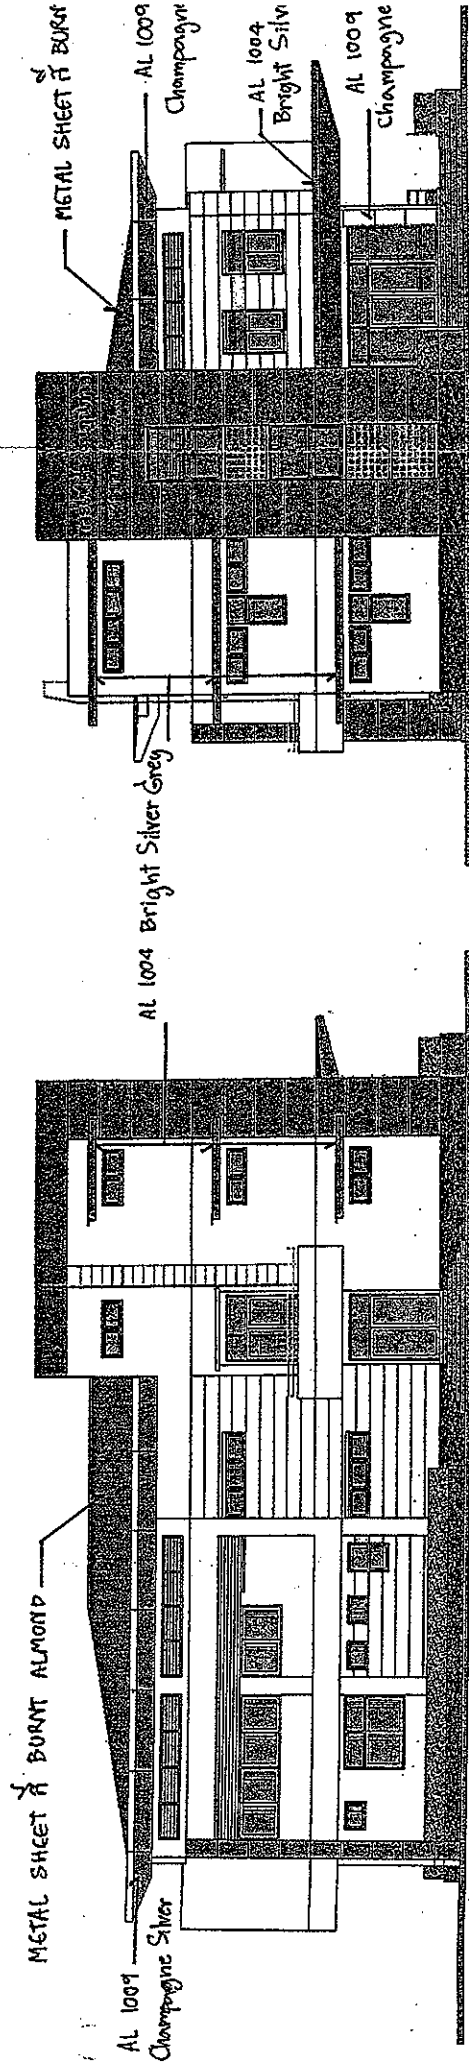

รูปด้านหลัง 1:150

รูปด้านข้าง 1:150